



INDIVIDUAZIONE INGRESSI - SCALE DI ACCESSO E PERCORSI

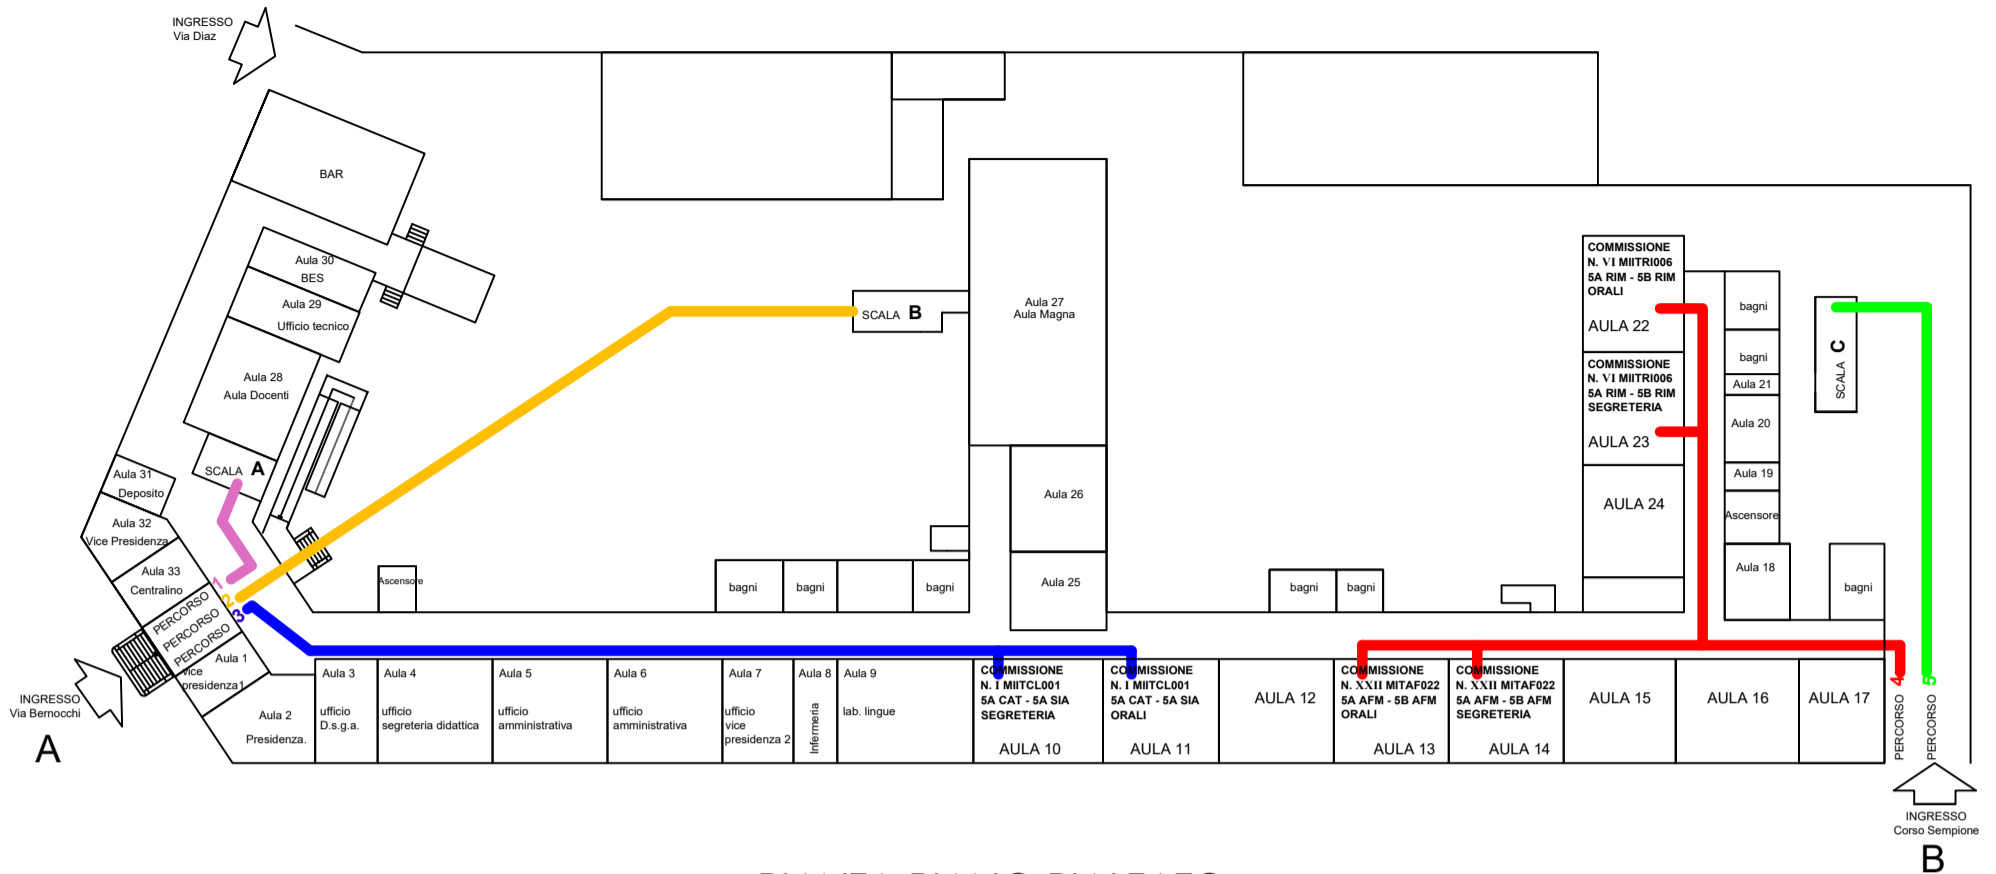

PIANTA PIANO RIALZATO

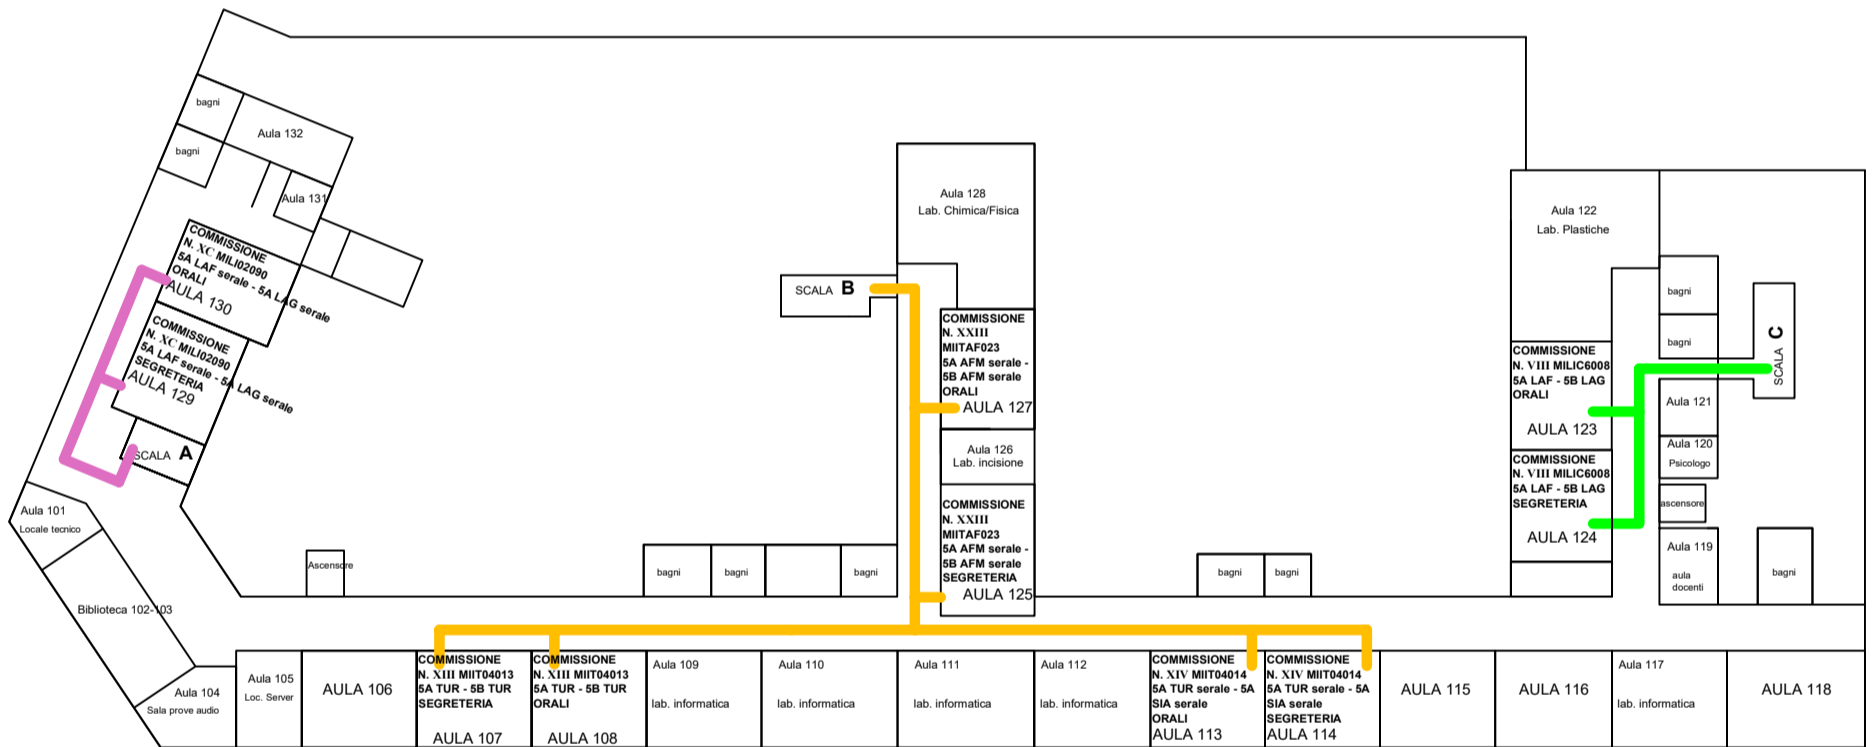

PIANTA PIANO PRIMO

INGRESSO A

PERCORSO 1

COMMISSIONE N. XC MILI02090 5A LAF serale - 5B LAG serale aule 129 - 130

PERCORSO 2

COMMISSIONE N. XXIII MIITAF023 5A AFM serale - 5B AFM serale aule 125 - 127

COMMISSIONE N. XIII MIIT04013 5A TUR - 5B TUR aule 107 - 108

COMMISSIONE N. XIV MIIT04014 5A TUR serale - 5A SIA serale aule 113 - 114

PERCORSO 3

COMMISSIONE N. I MIITCL001 5A CAT - 5A SIA aule 10 - 11

INGRESSO B

PERCORSO 4


COMMISSIONE N. XXII MIITAF022 5A AFM - 5B AFM aule 13 - 14

COMMISSIONE N. VI MIITRI006 5A RIM - 5B RIM aule 22 - 23

PERCORSO 5

COMMISSIONE N. VIII MILIC008 5A LAF - 5B LAG aule 123 - 124

COMMISSIONE N. V MIITCA005 5A CAT serale - 5B CAT serale aule 208 - 209

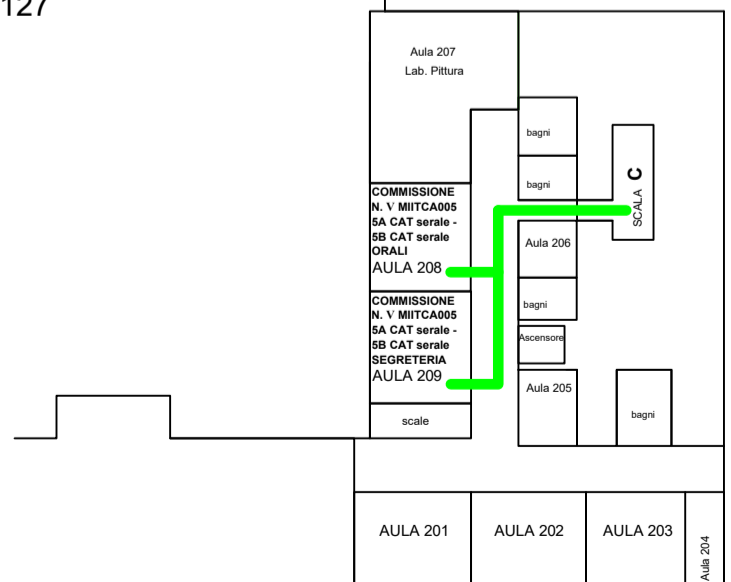

PIANTA PIANO SECONDO