




# INDIVIDUAZIONE INGRESSI - SCALE DI ACCESSO E NUMERO DELLE AULE

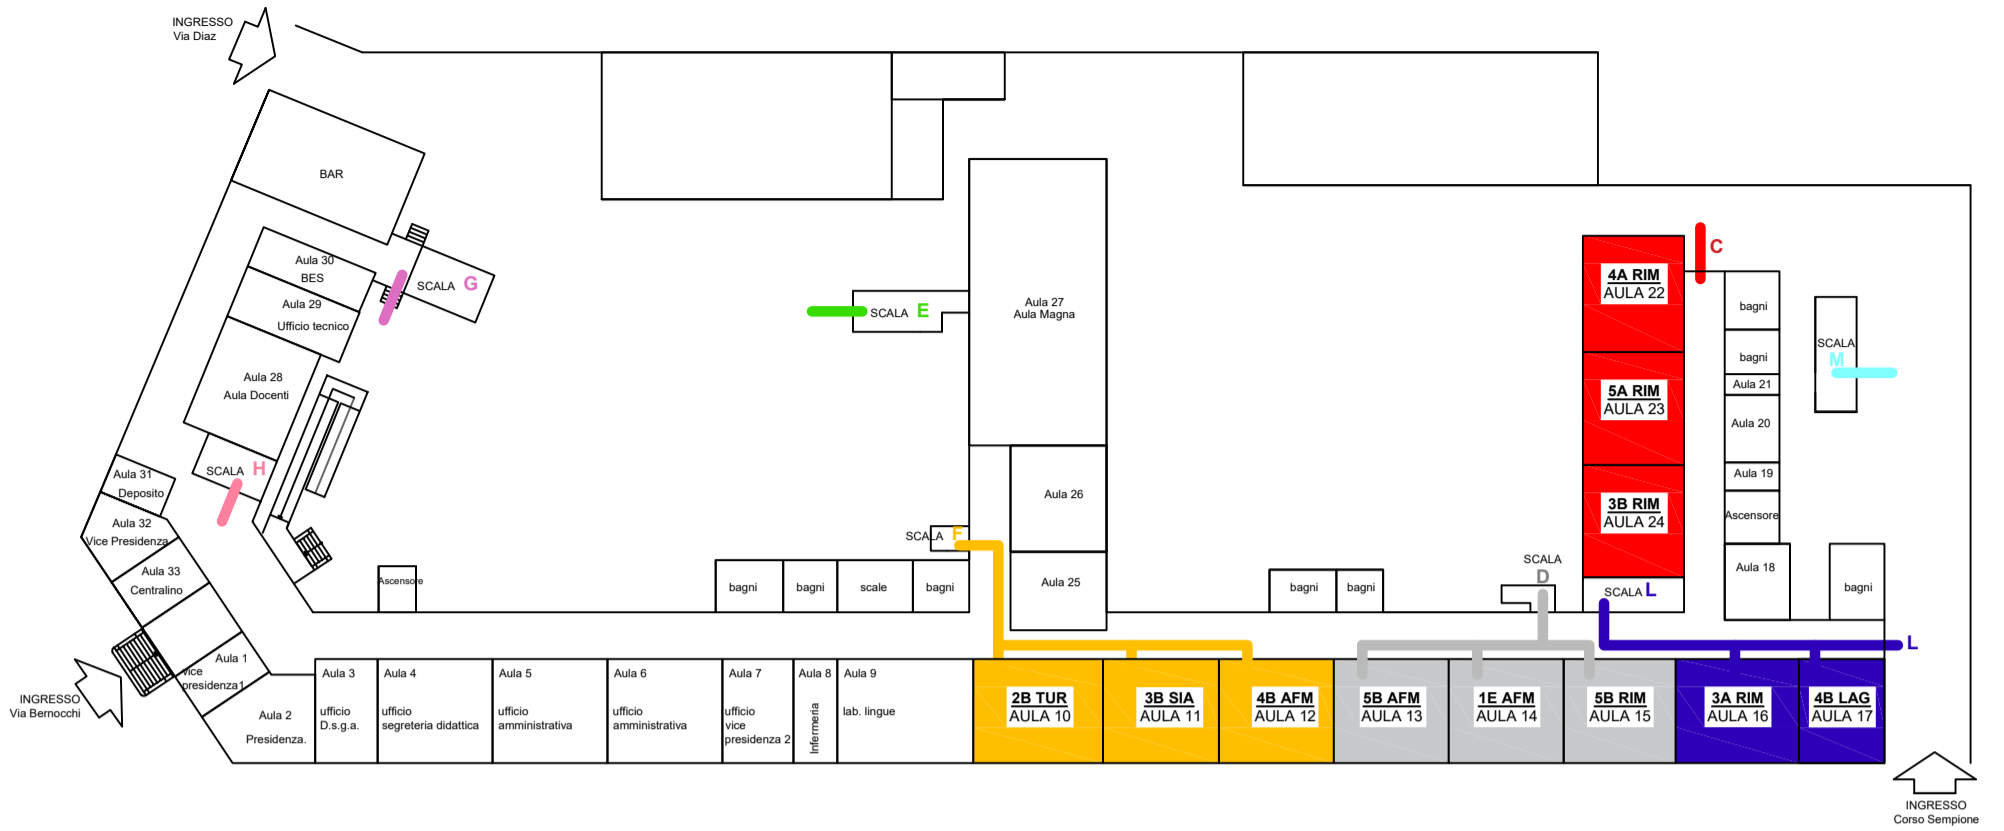

PIANTA PIANO RIALZATO

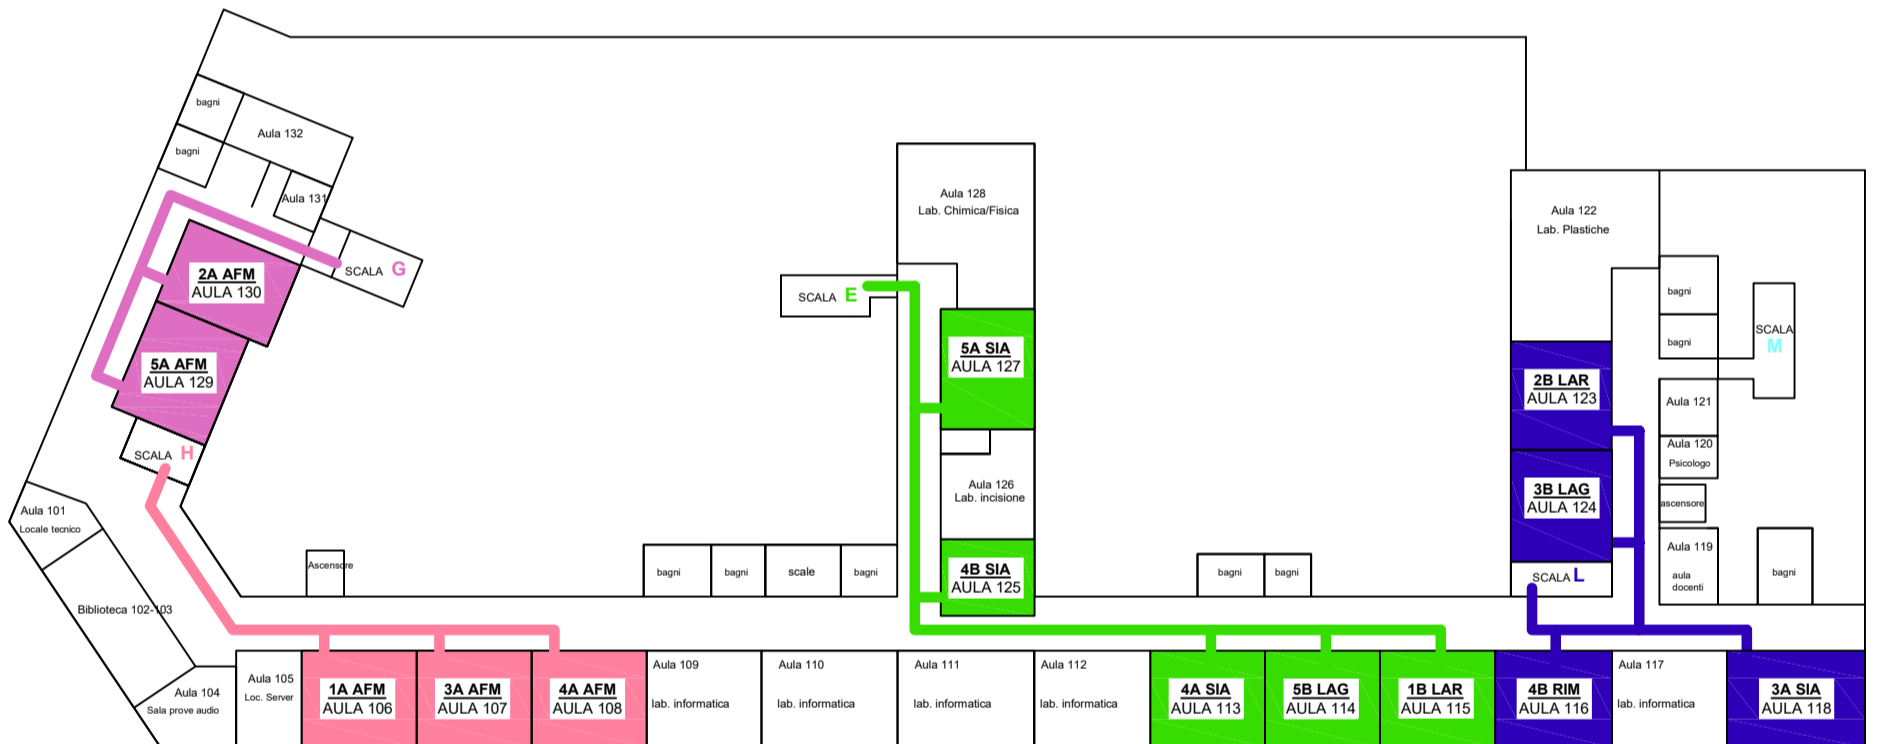

PIANTA PIANO PRIMO

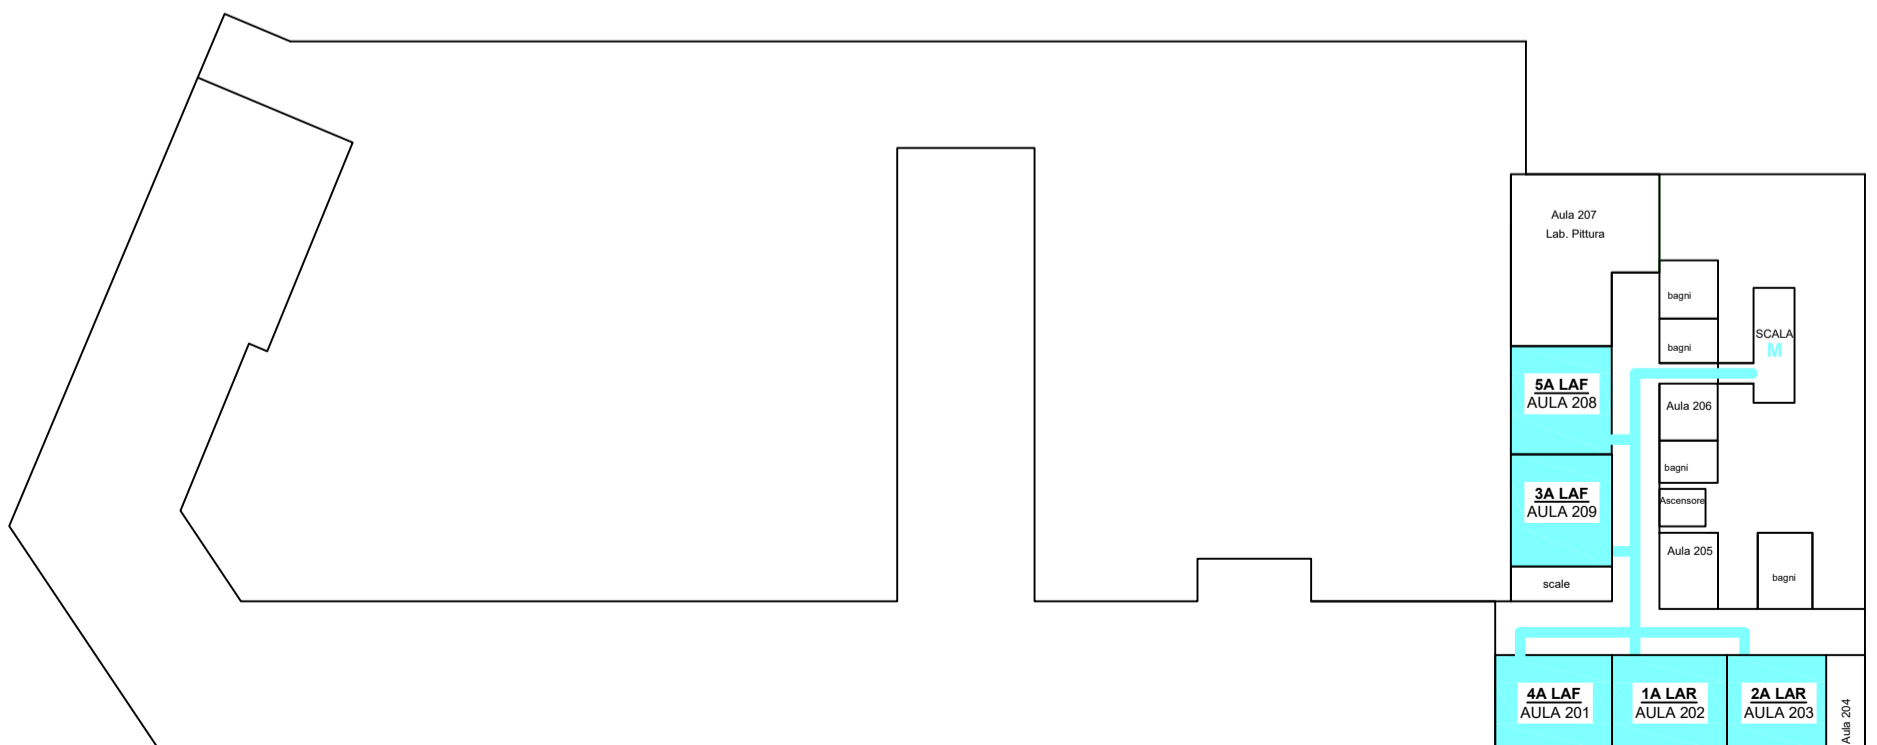

PIANTA PIANO SECONDO