


# INDIVIDUAZIONE INGRESSI - PERCORSI - AREE DI SOSTA - SCALE DI ACCESSO ALLE AULE

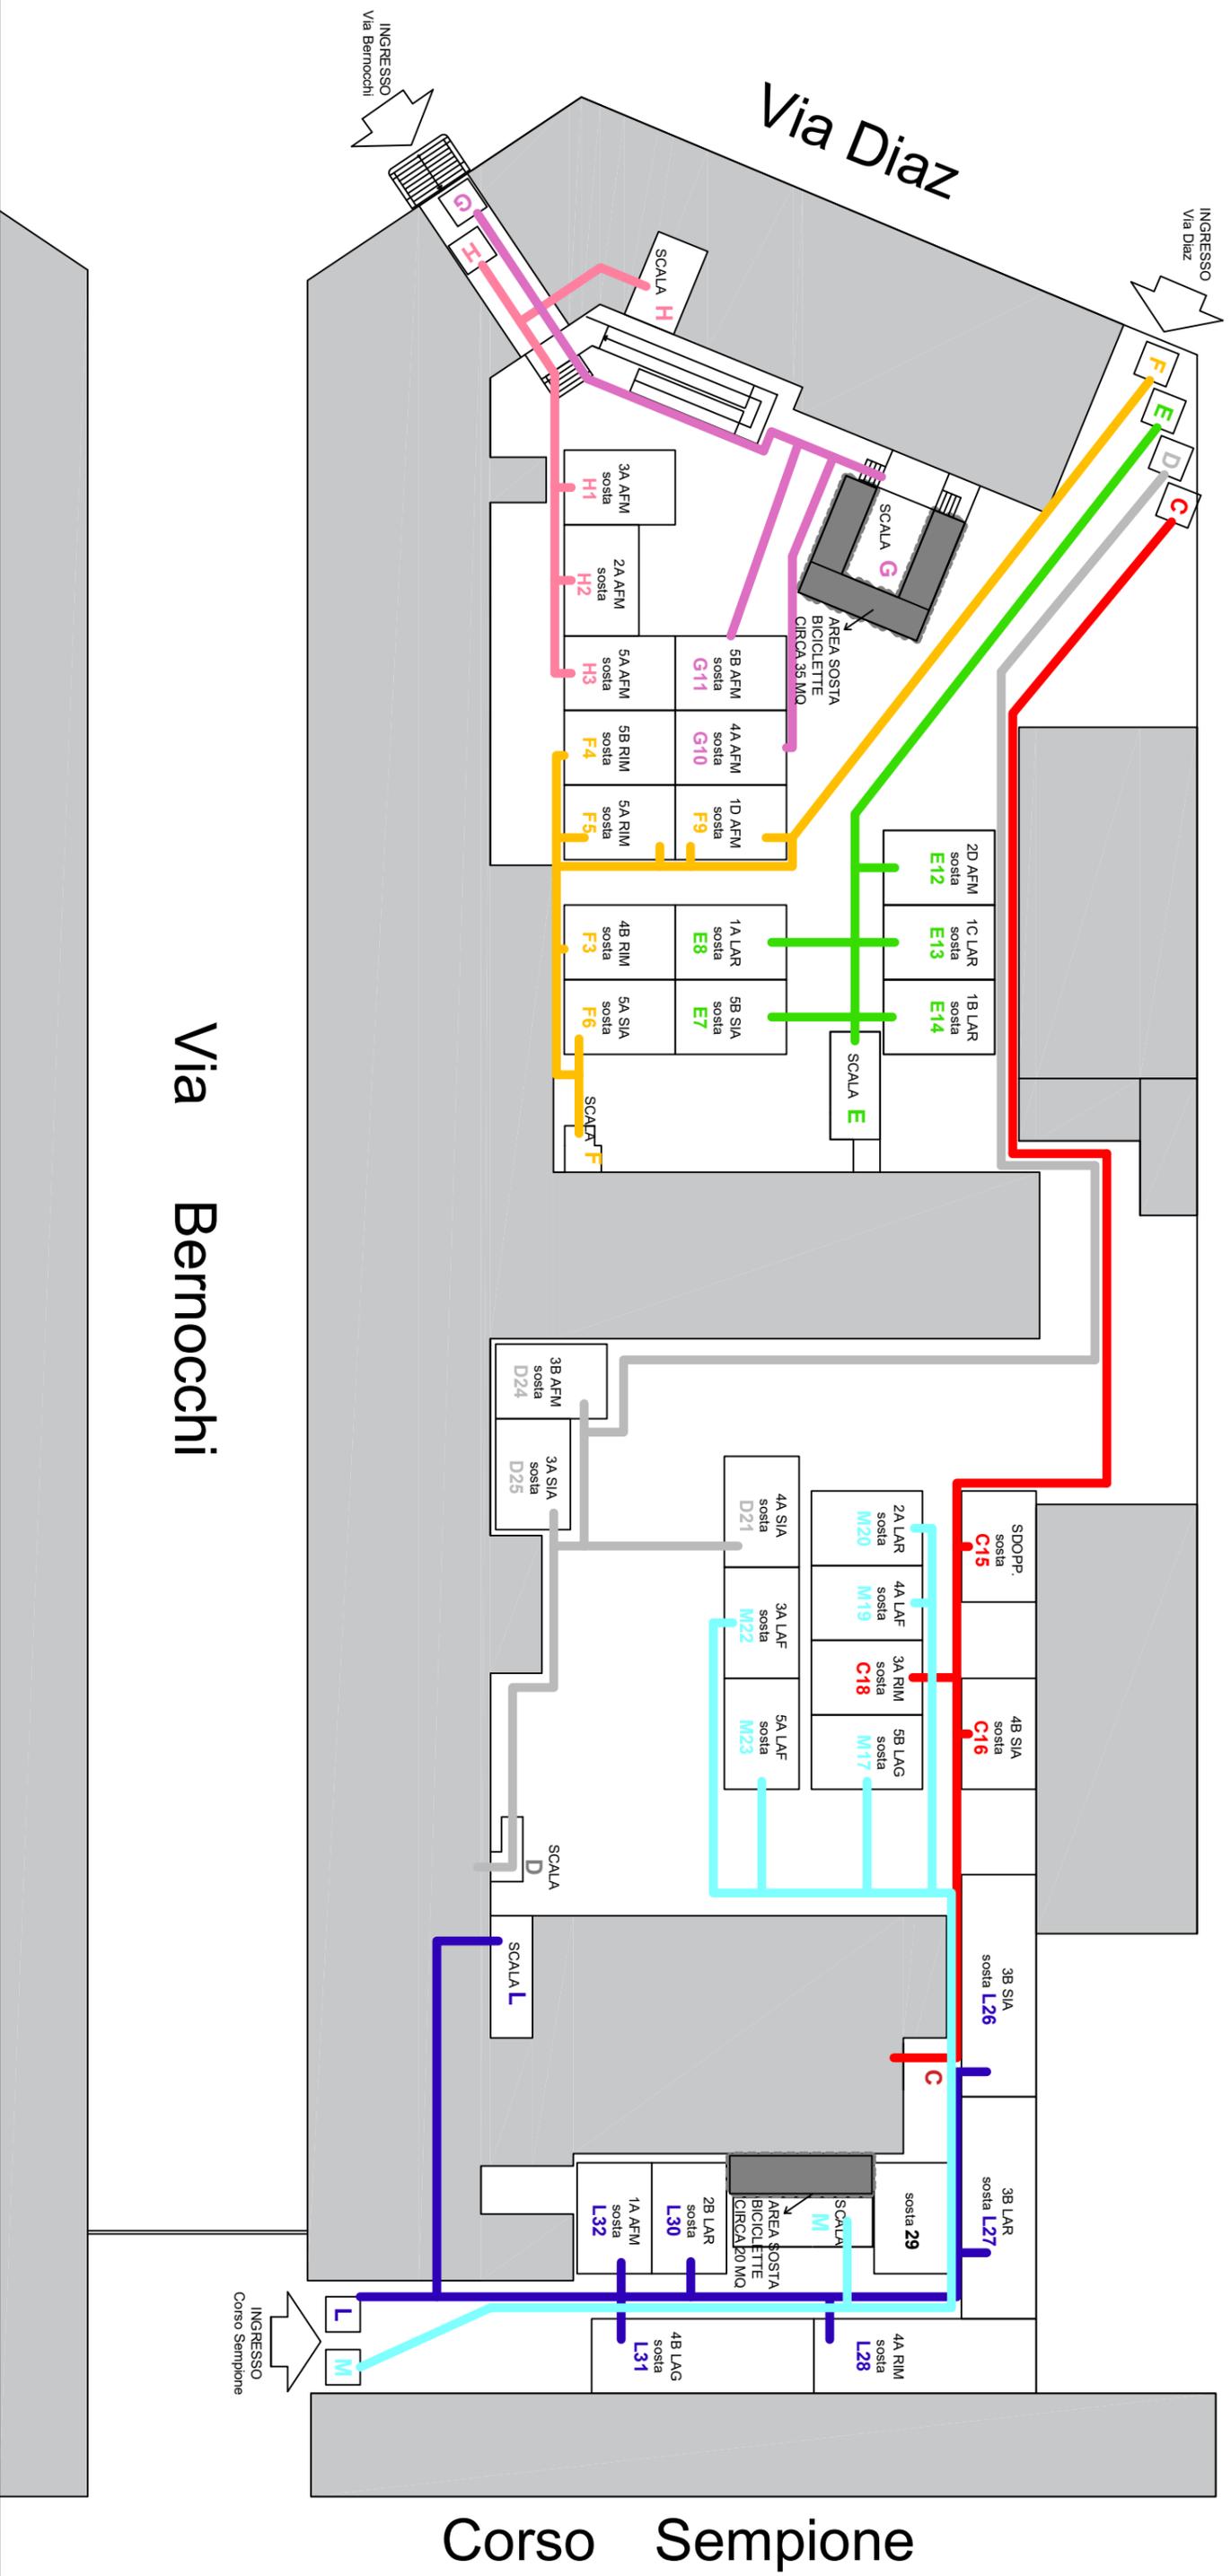

Via Bernocchi

Corso Sempione